


**Карта градостроительного зонирования части территории  
муниципального образования Новозыковский сельсовет  
(с.Тайна) Красногорского района Алтайского края  
Масштаб 1:5000**

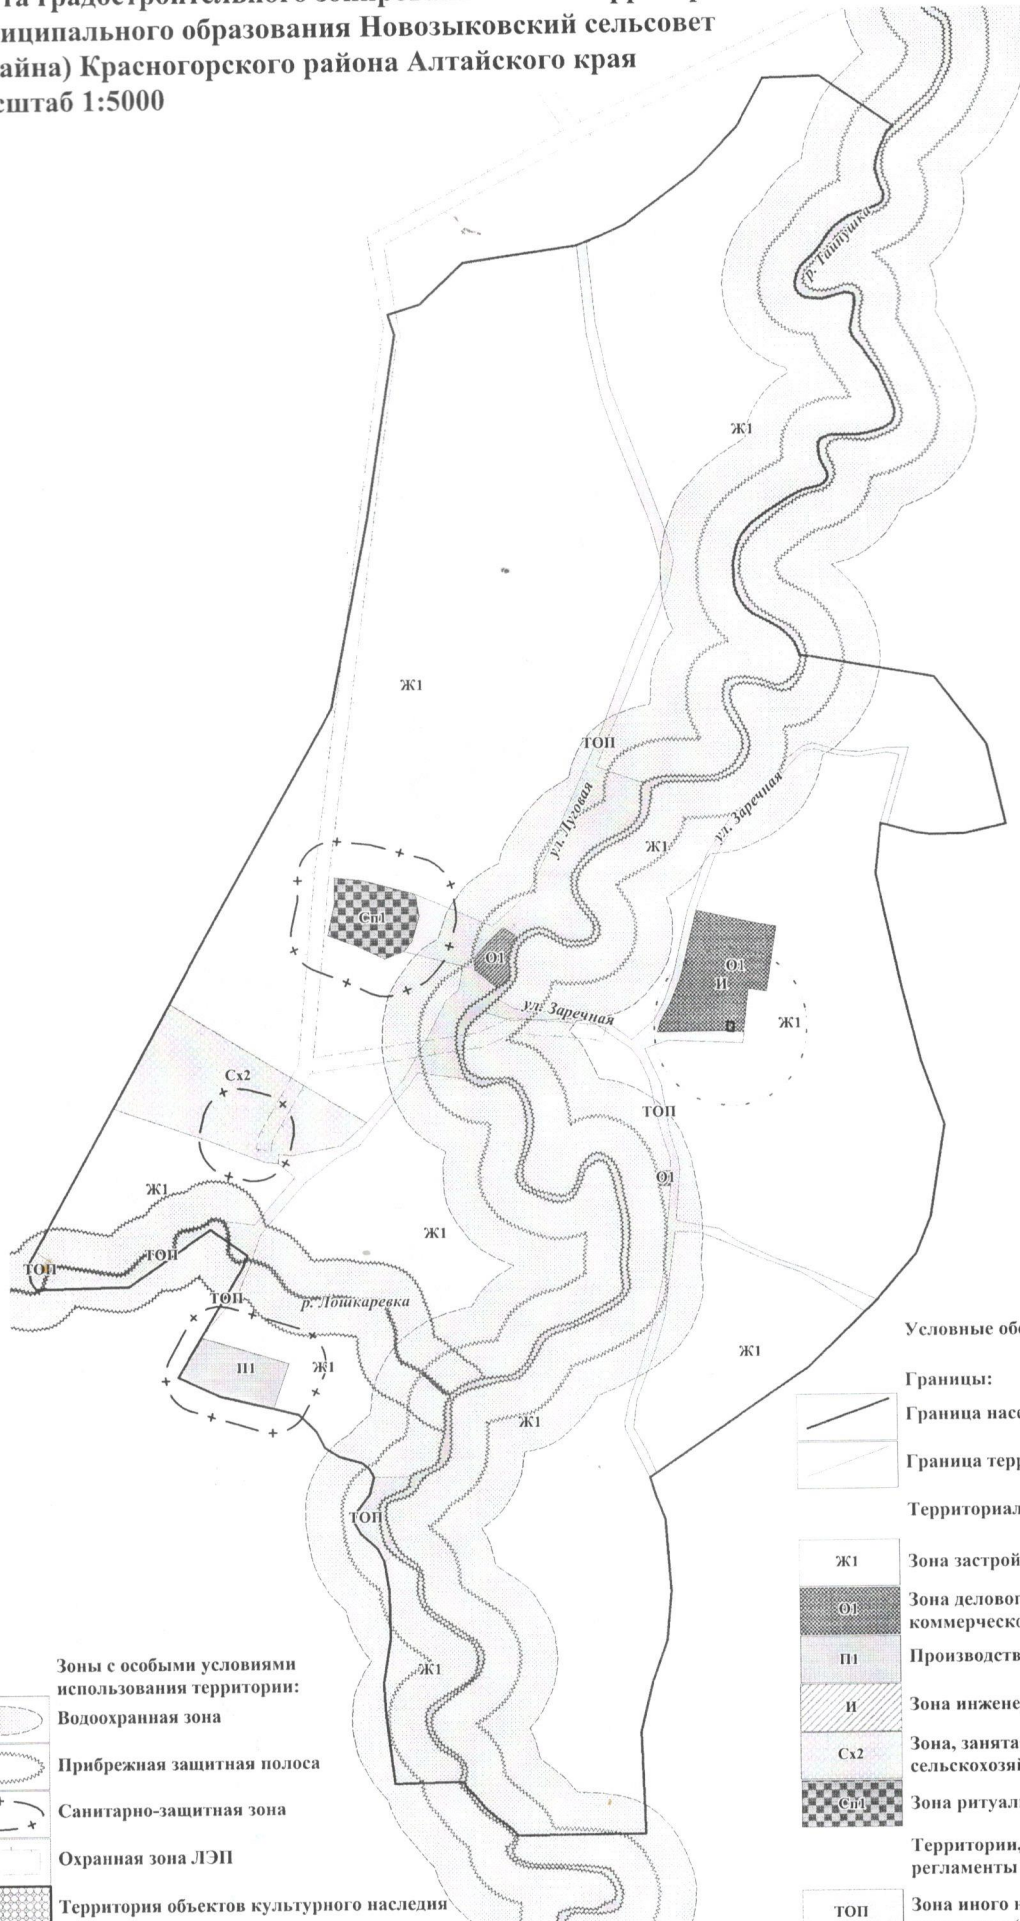

**Зоны с особыми условиями использования территории:**


- Водоохранная зона
- Прибрежная защитная полоса
- Санитарно-защитная зона
- Охранная зона ЛЭП
- Территория объектов культурного наследия
- Защитная зона объектов культурного наследия

**Условные обозначения:**

- Границы:**
- Граница населенного пункта
  - Граница территориальных зон
- Территориальные зоны:**
- Ж1 Зона застройки индивидуальными жилыми домами
  - О1 Зона делового, общественного и коммерческого назначения
  - П1 Производственная зона
  - И Зона инженерной инфраструктуры
  - Сх2 Зона, занятая объектами сельскохозяйственного назначения
  - Сп1 Зона ритуального назначения
- Территории, в границах которых градостроительные регламенты не распространяются (не устанавливаются):**
- ТОП Зона иного назначения, в соответствии с местными условиями (территория общего пользования)
  - Зона акваторий

# Карта градостроительного зонирования части территории муниципального образования Новозыковский сельсовет (п.Курлек) Красногорского района Алтайского края

Масштаб 1:5000

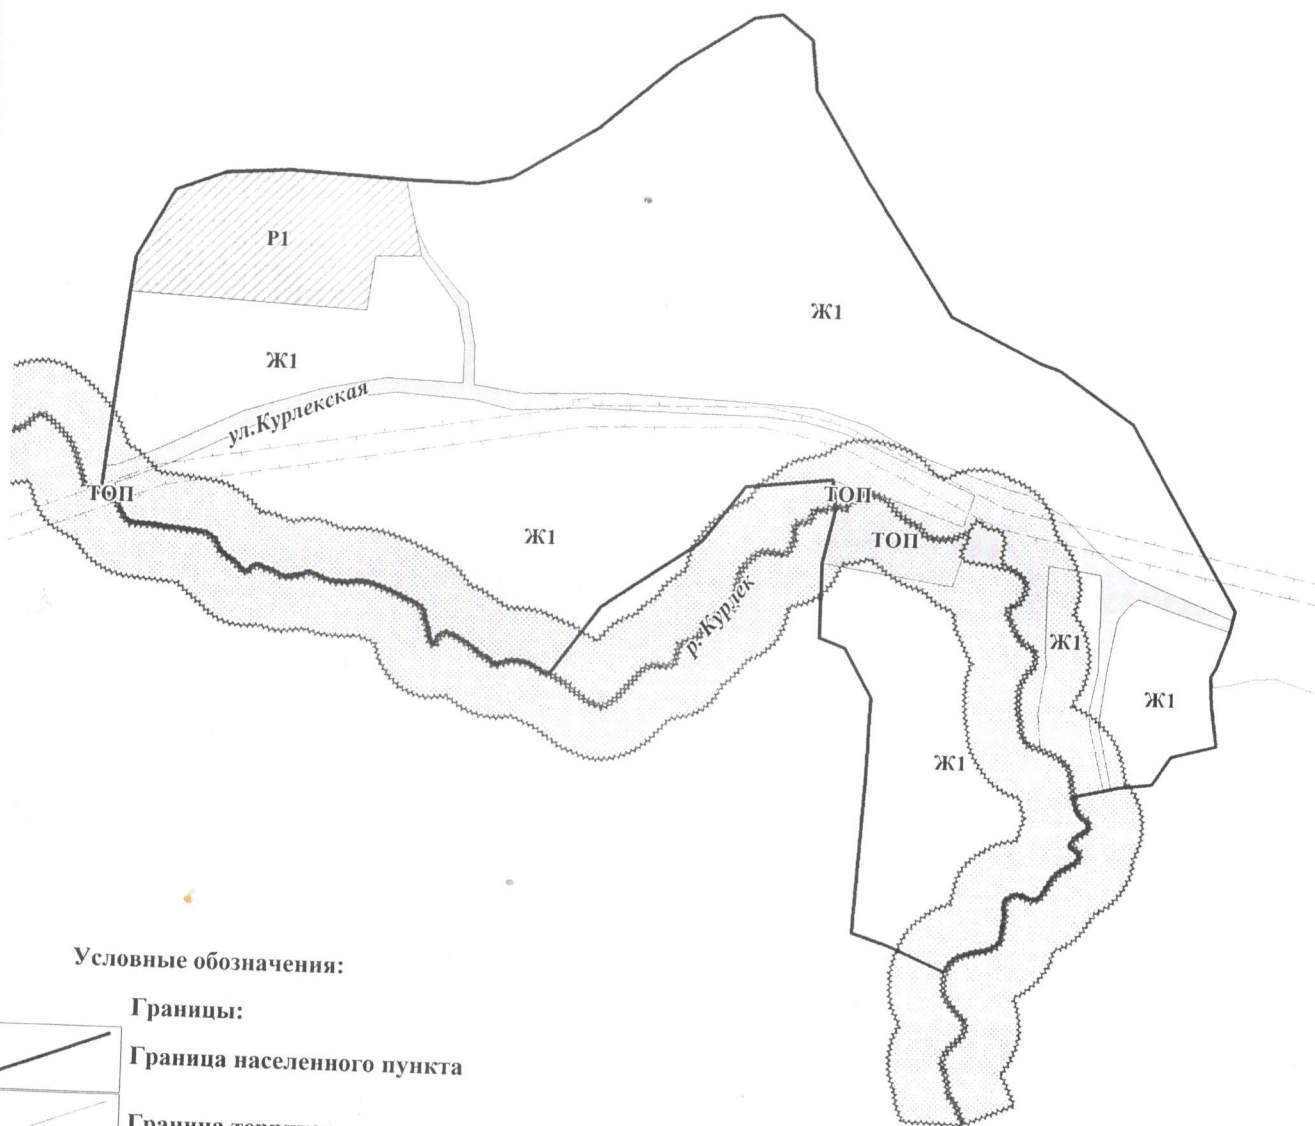

Условные обозначения:

Границы:

Граница населенного пункта

Граница территориальных зон

Территориальные зоны:

Ж1

Зона застройки индивидуальными жилыми домами

Р1

Зона рекреационного назначения

Территории, в границах которых градостроительные регламенты не распространяются (не устанавливаются):

ТОП

Зона иного назначения, в соответствии с местными условиями (территория общего пользования)

Зона акваторий

Зоны с особыми условиями использования территории:

Водоохранная зона

Прибрежная защитная полоса

Охранная зона ЛЭП

